



План балок на отм. -0,050
Нижняя обвязка 100x50 (Н)

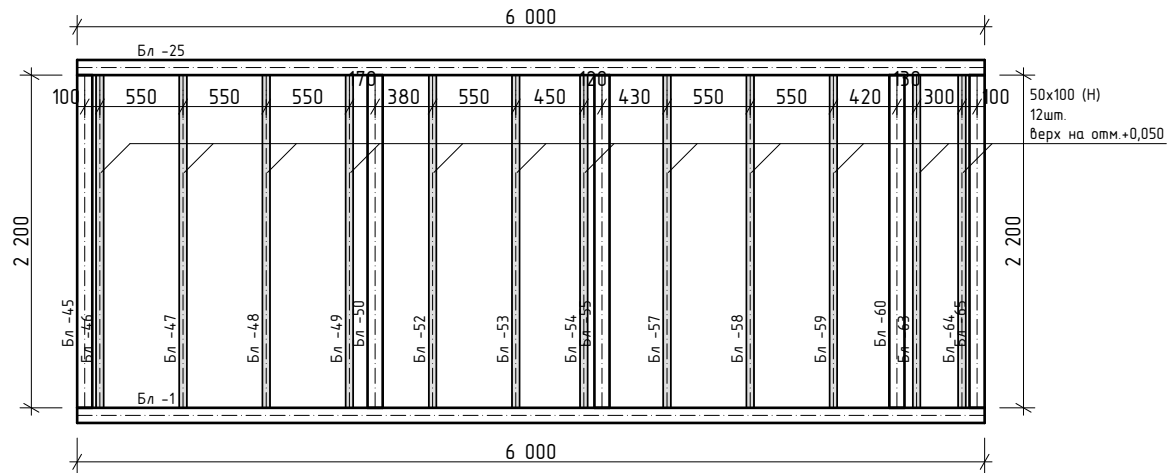

Без штампа к производству работ технадзора заказчика данный чертеж не имеет силы и может использоваться для предварительных работ

				Каркасная баня			
				Проект бани	Стадия	Лист	Листов
					п		
Констр.				Нижняя обвязка			


План стоек каркаса Стойки 50x100, укосины 25x100

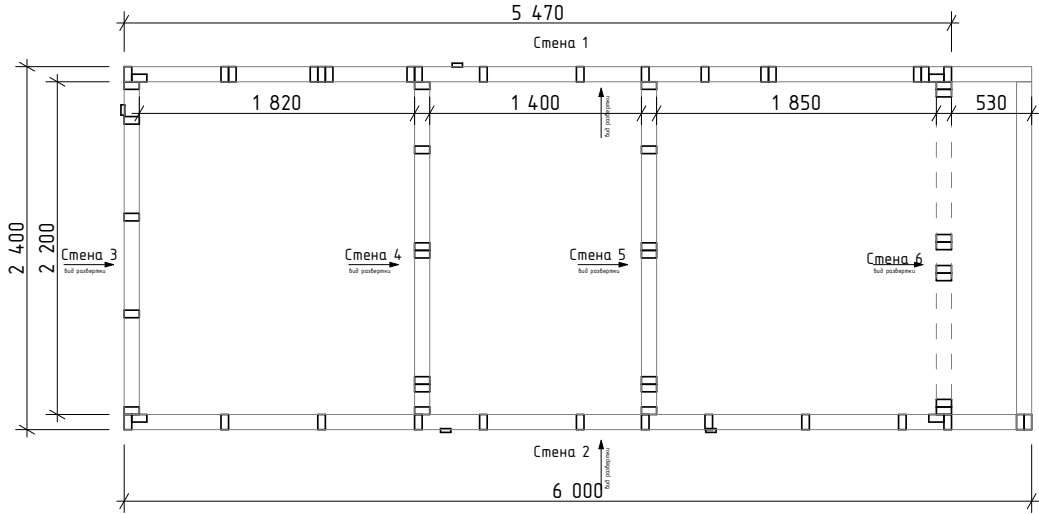

Без штампа к производству работ технадзора заказчика данный чертеж не имеет силы и может использоваться для предварительных работ

				Каркасная баня		
				Проект бани	Стадия	Лист
					п	
Констр.				План стоек каркаса		


План кровли

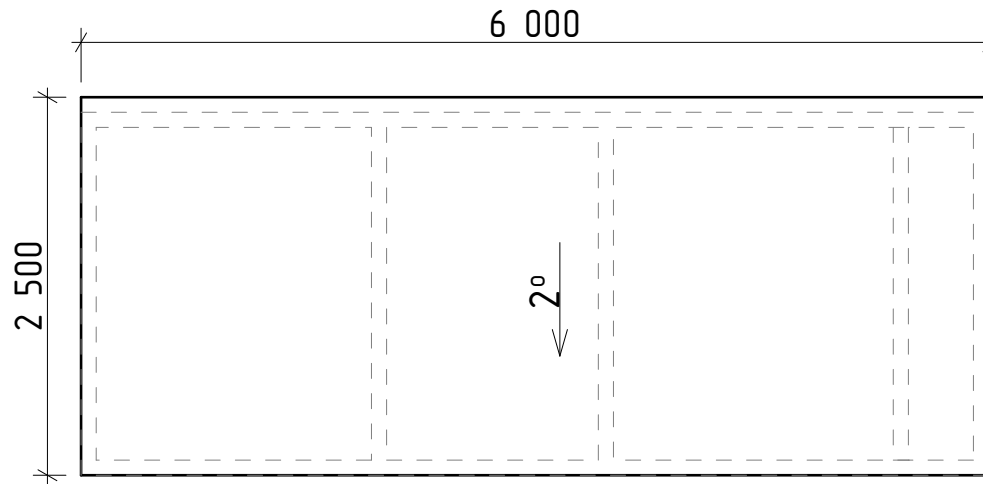

Без штампа к производству работ технадзора заказчика данный чертеж не имеет силы и может использоваться для предварительных работ

				Каркасная баня			
				Проект бани	Стадия	Лист	Листов
					п		
Констр.				План кровли			

План стропил

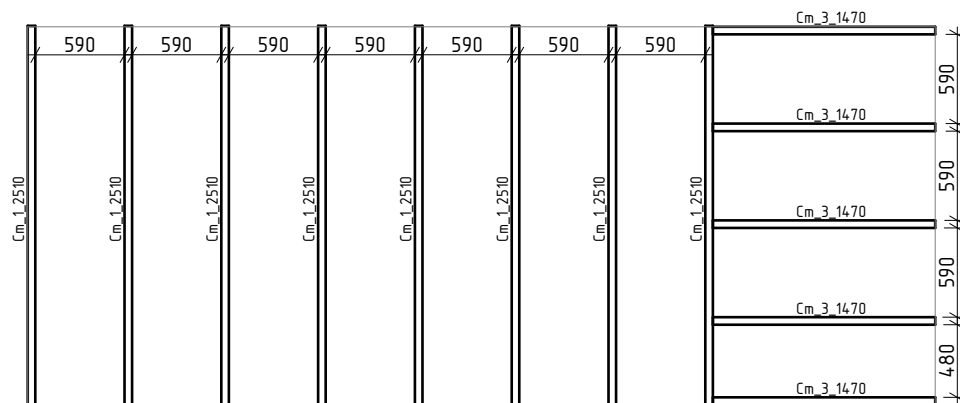


Без штампа к производству работ технадзора заказчика данный чертеж не имеет силы и может использоваться для предварительных работ

				<h3>Каркасная баня</h3>		
				Проект бани	Стадия п	Лист
Констр.				План стропил		

Стена 1

Основные стойки и перекладины каркаса из доски сечением 50x100

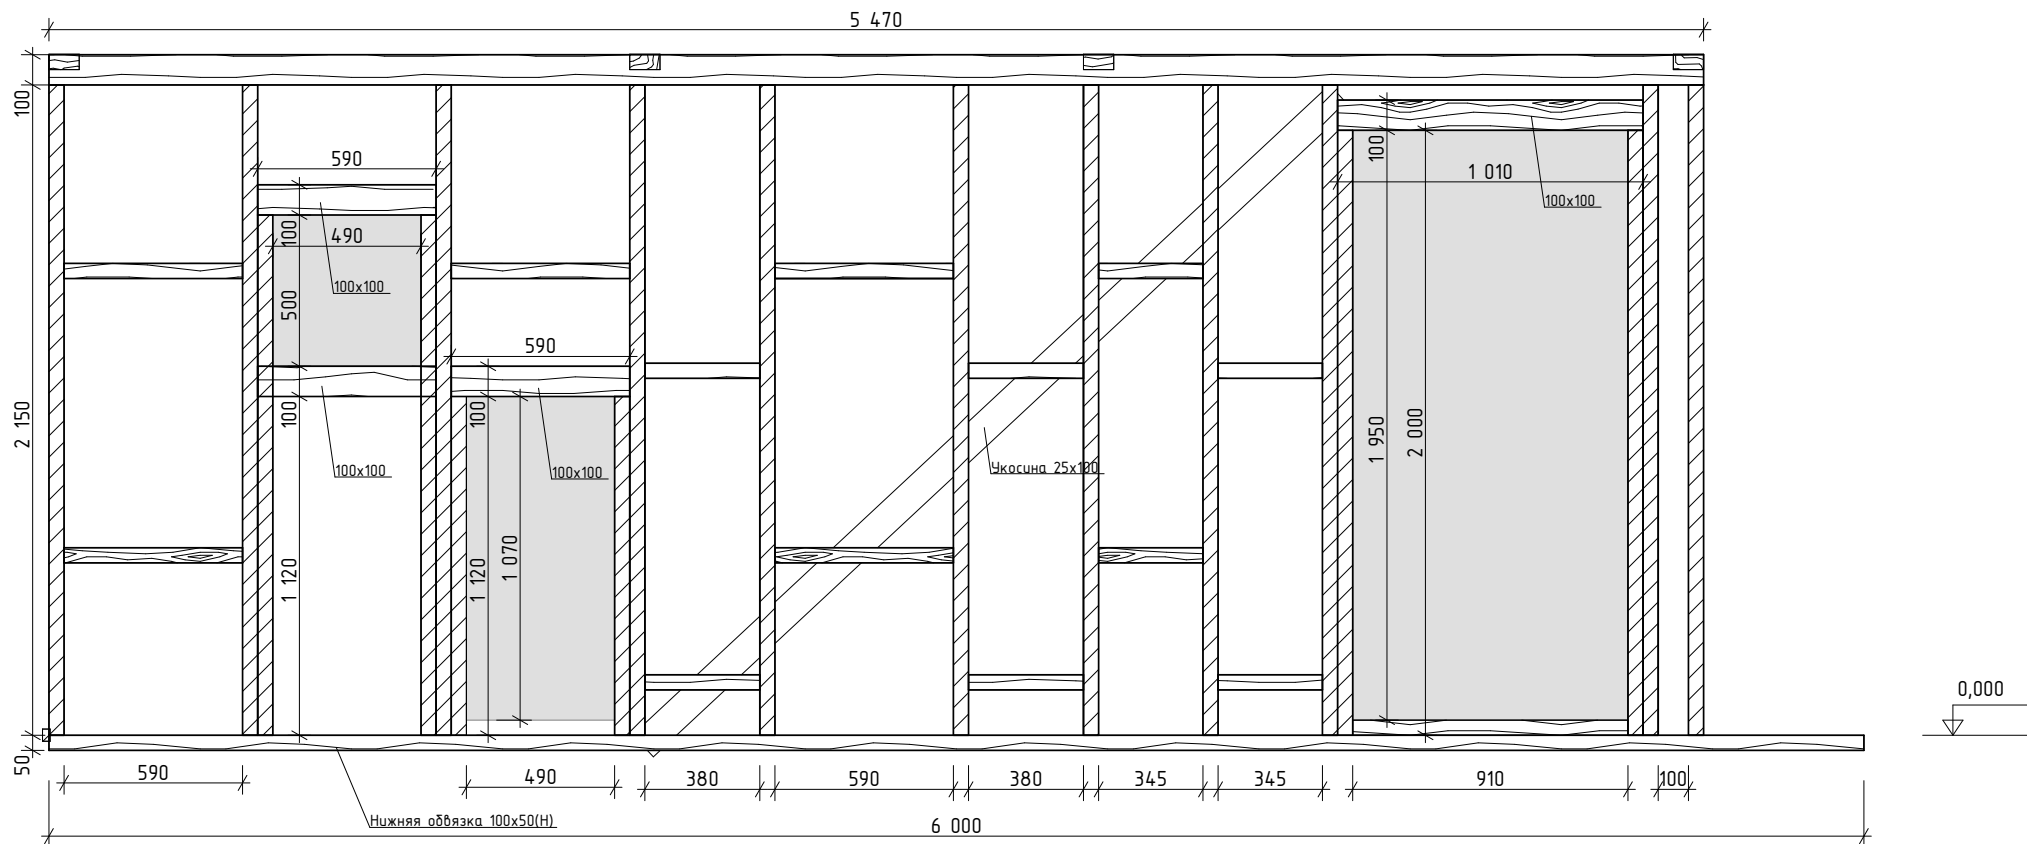


Без штампа к производству работ технадзор заказчика данный чертеж не имеет силы и может использоваться для предварительных работ

				Каркасная баня			
				Проект бани	Стадия	Лист	Листов
					п		
Констр.				Стена 1			

Стена 2

Основные стойки и перекладины каркаса из доски сечением 50x100

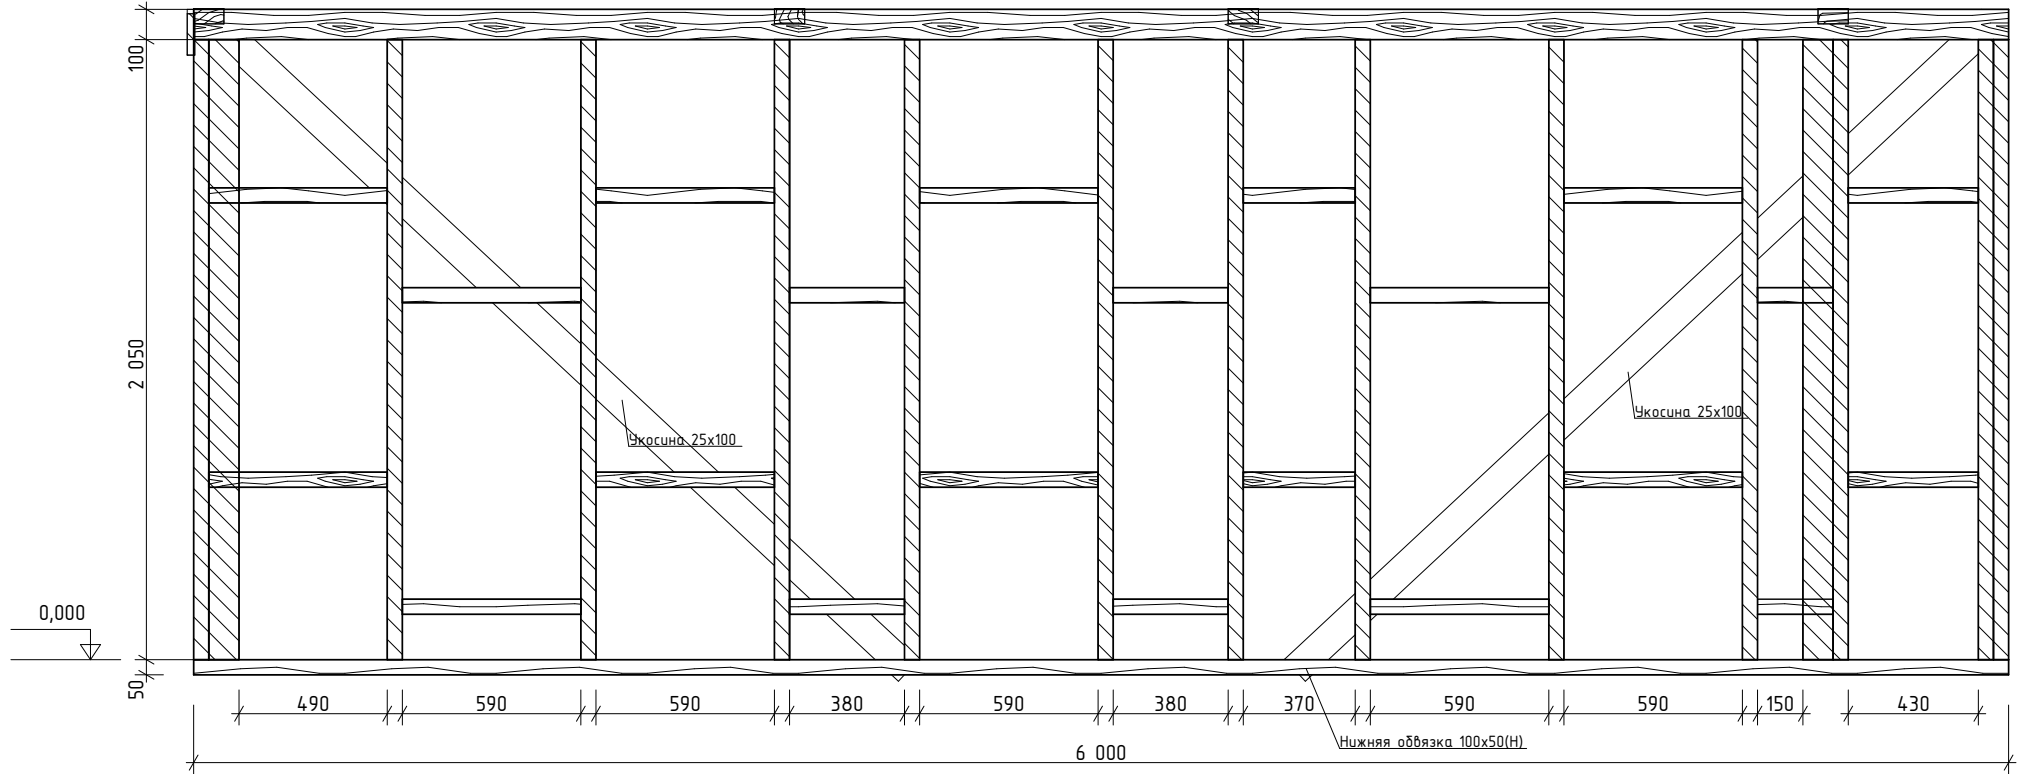


Без штампа к производству работ технадзора заказчика данный чертеж не имеет силы и может использоваться для предварительных работ

				Каркасная баня		
				Проект бани		Стадия
				п		Лист
				Стена 2		Листов
Констр.						

Стена 3

Основные стойки и перекладины каркаса из доски сечением 50x100

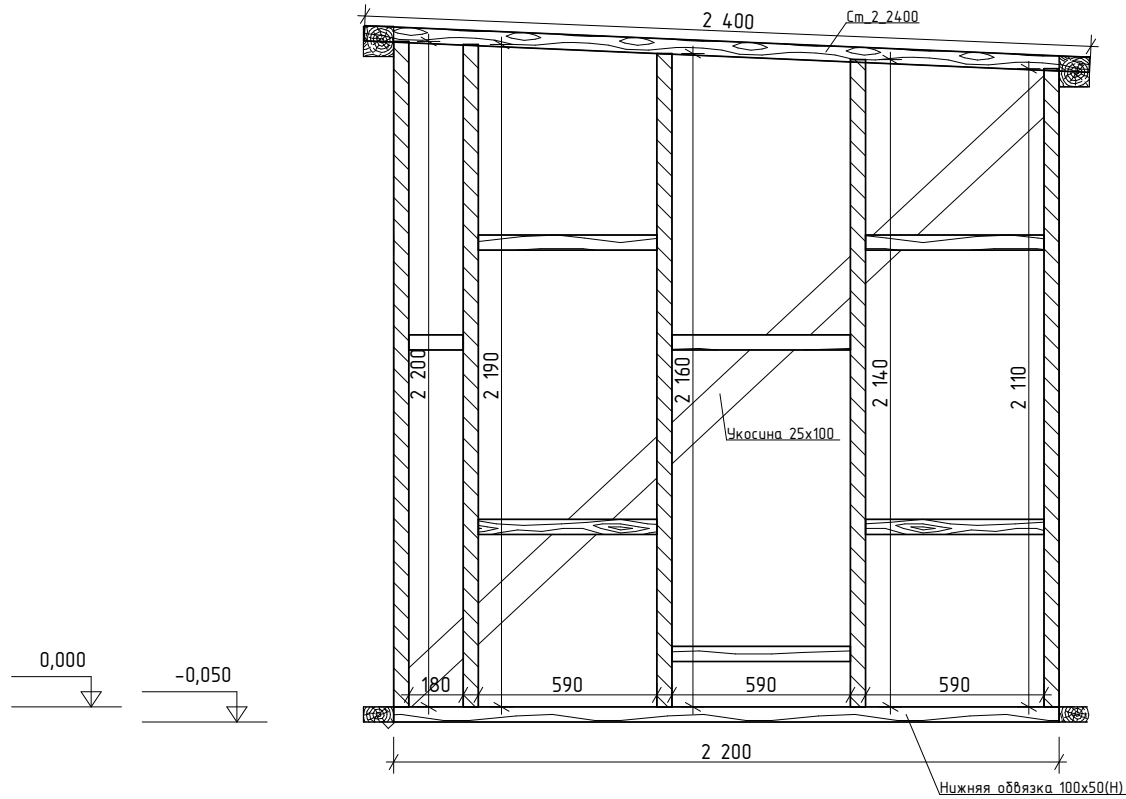


Без штампа к производству работ технадзора заказчика данный чертеж не имеет силы и может использоваться для предварительных работ

				Каркасная баня		
				Стадия	Лист	Листов
				Проект бани	п	
Констр.				Стена 3		

Стена 4/5

Основные стойки и перекладины каркаса из доски сечением 50x100

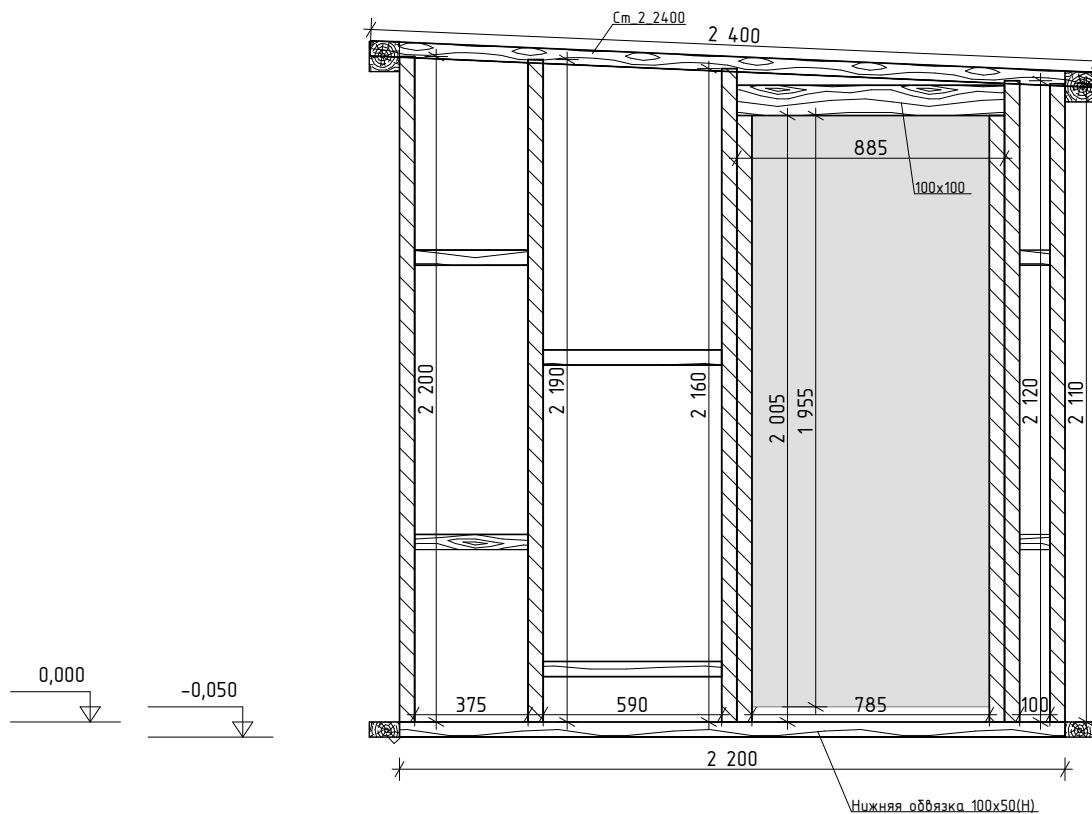


Без штампа к производству работ технадзора заказчика данный чертеж не имеет силы и может использоваться для предварительных работ

				Каркасная баня		
				Проект бани		Стадия
				п	Лист	Листов
Констр.				Стена 4, Стена 5		


Стена 6

Основные стойки и перекладины каркаса из доски сечением 50x100

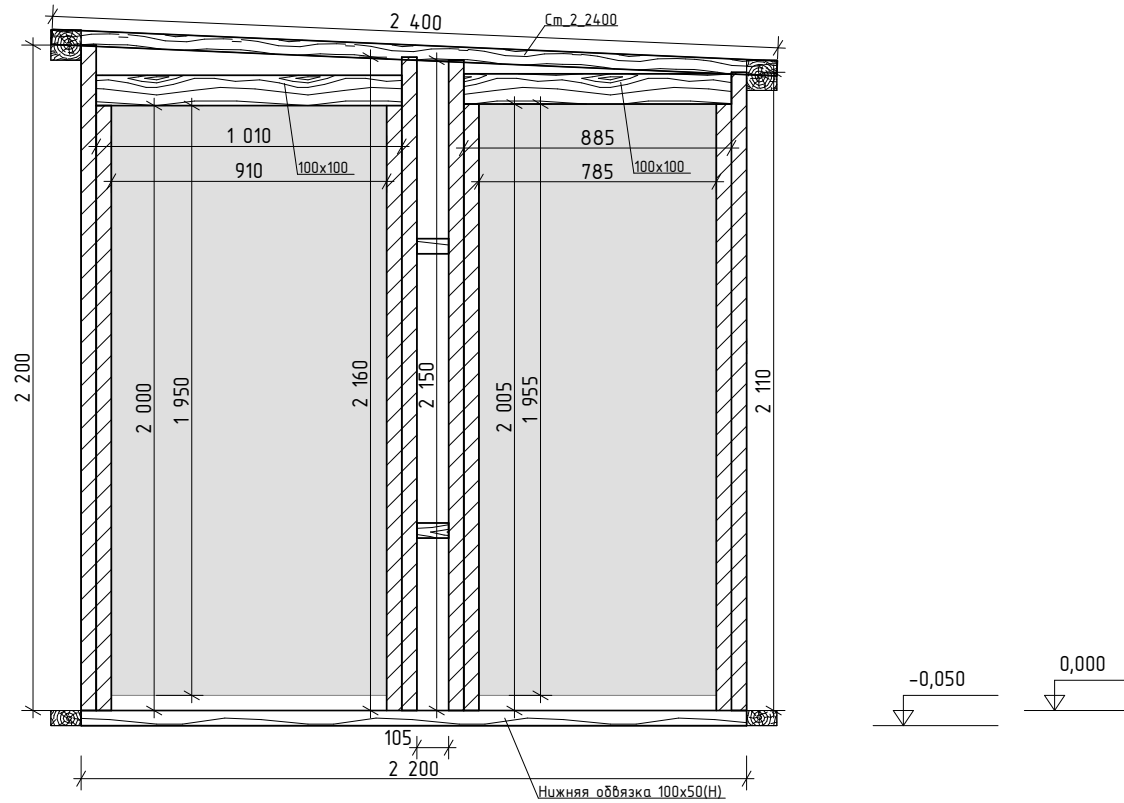


Без штампа к производству работ технадзора заказчика данный чертеж не имеет силы и может использоваться для предварительных работ

				Каркасная баня		
				Проект бани		Стадия
				п	Лист	Листов
Констр.				Стена 6		

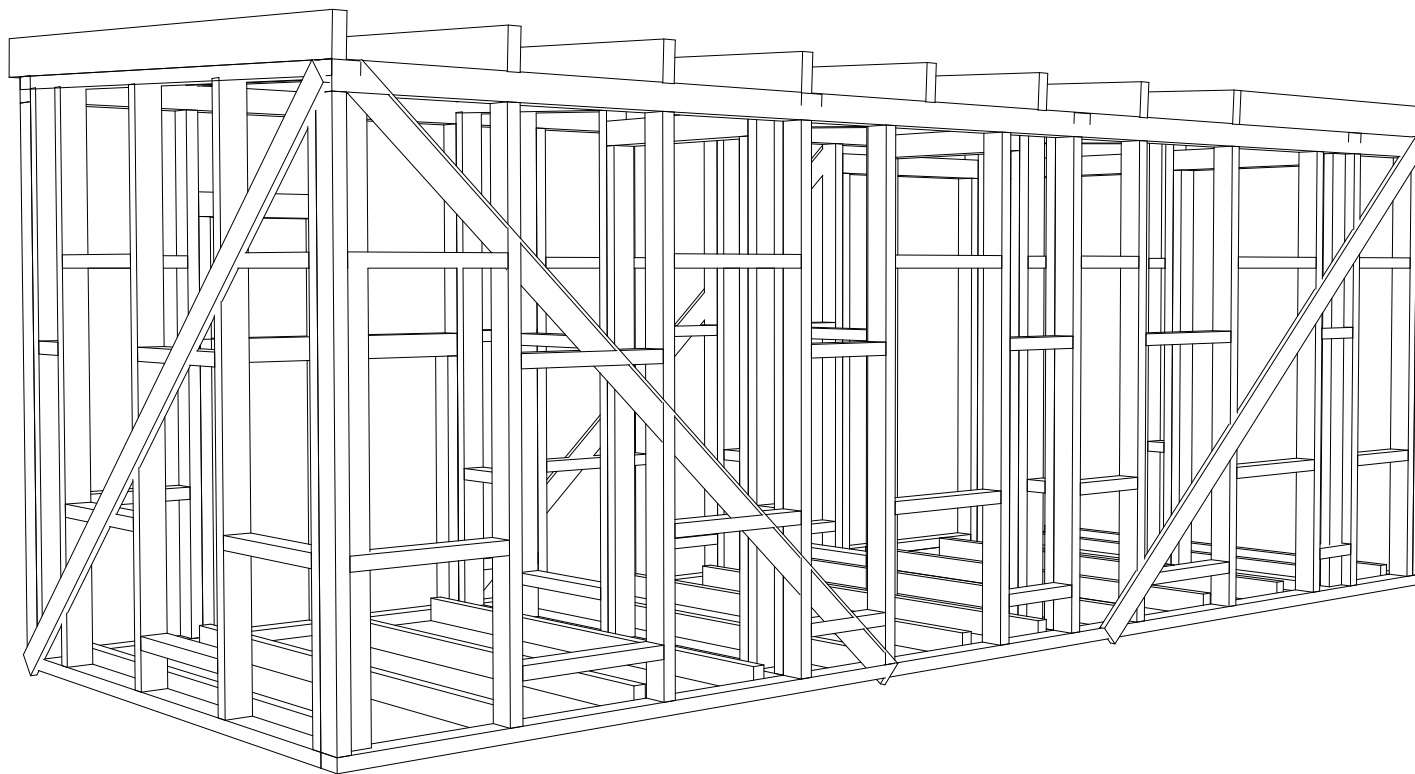


Без штампа к производству работ технадзора заказчика данный чертеж не имеет силы и может использоваться для предварительных работ

				Каркасная баня			
				Проект бани	Стадия	Лист	Листов
					п		
Констр.				Перспективный вид			

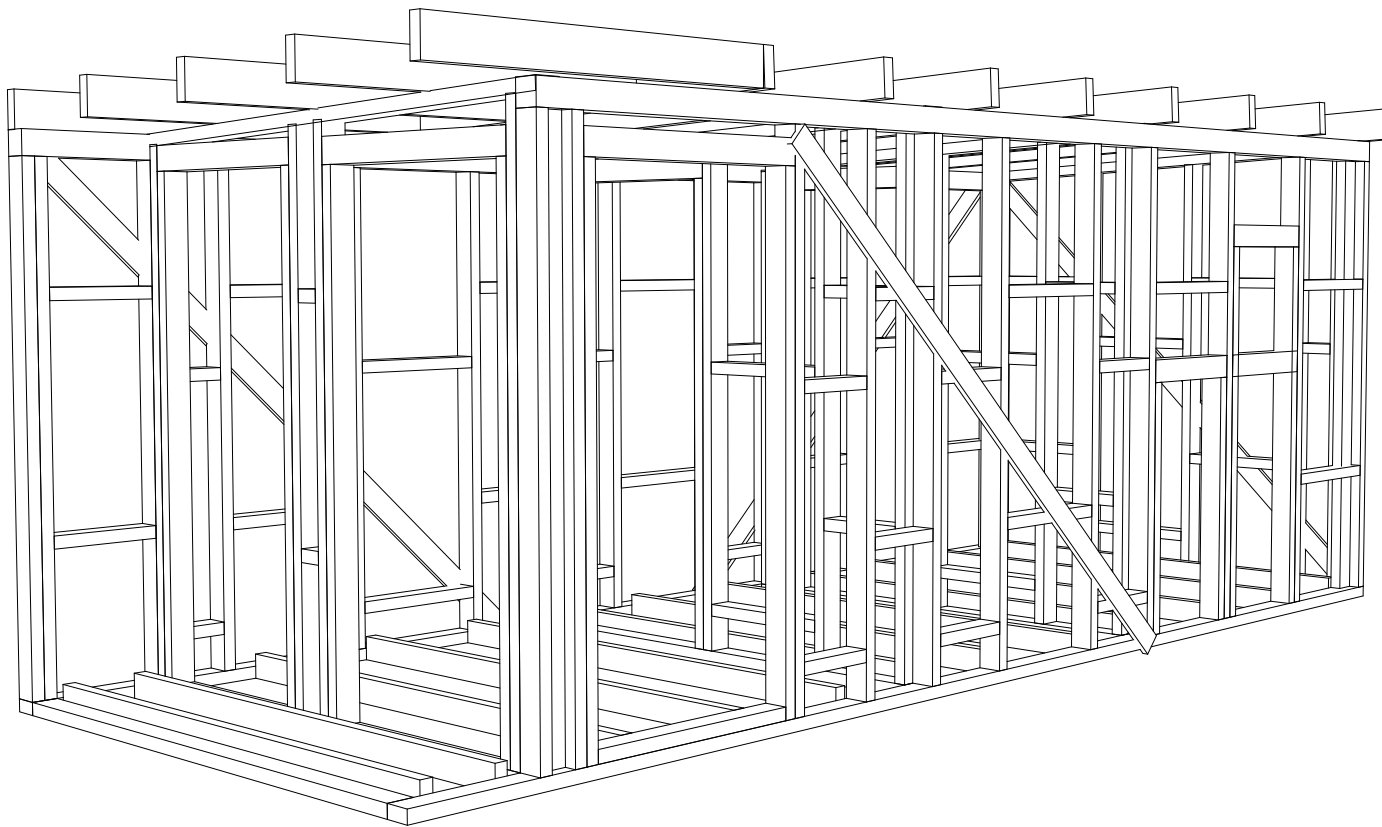

Без штампа к производству работ технадзора заказчика данный чертеж не имеет силы и может использоваться для предварительных работ

				Каркасная баня		
				Проект бани	Стадия	Лист
					п	
Констр.				Перспективный вид		

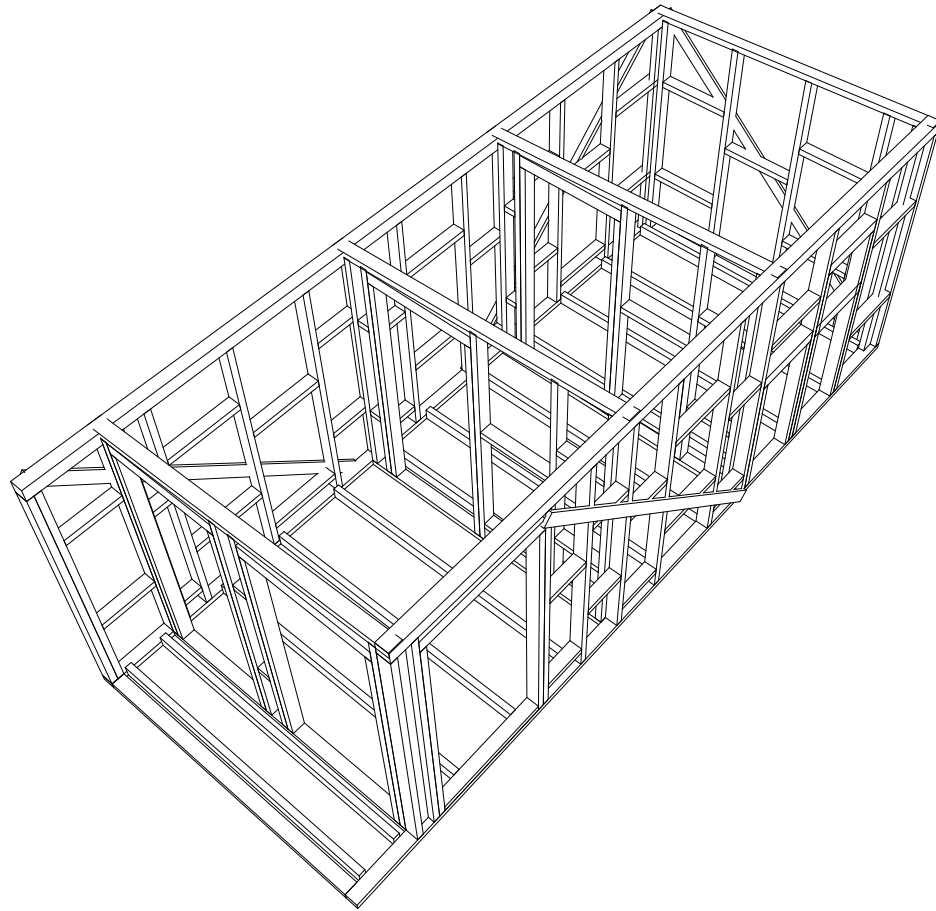

Без штампа к производству работ технадзора заказчика данный чертеж не имеет силы и может использоваться для предварительных работ

				Каркасная баня		
				Проект бани	Стадия	Лист
					п	
Констр.				Перспективный вид		